





## Bestuhlungsmöglichkeiten

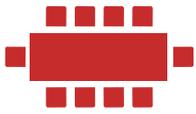

Raum: Saal im Altbau – 2.OG (166m<sup>2</sup>) – Variante 1  
Ort: Obere Mühle, Dübendorf  
Kapazität: max. 60 Personen

Möbiliar auf Anfrage:  
Technik

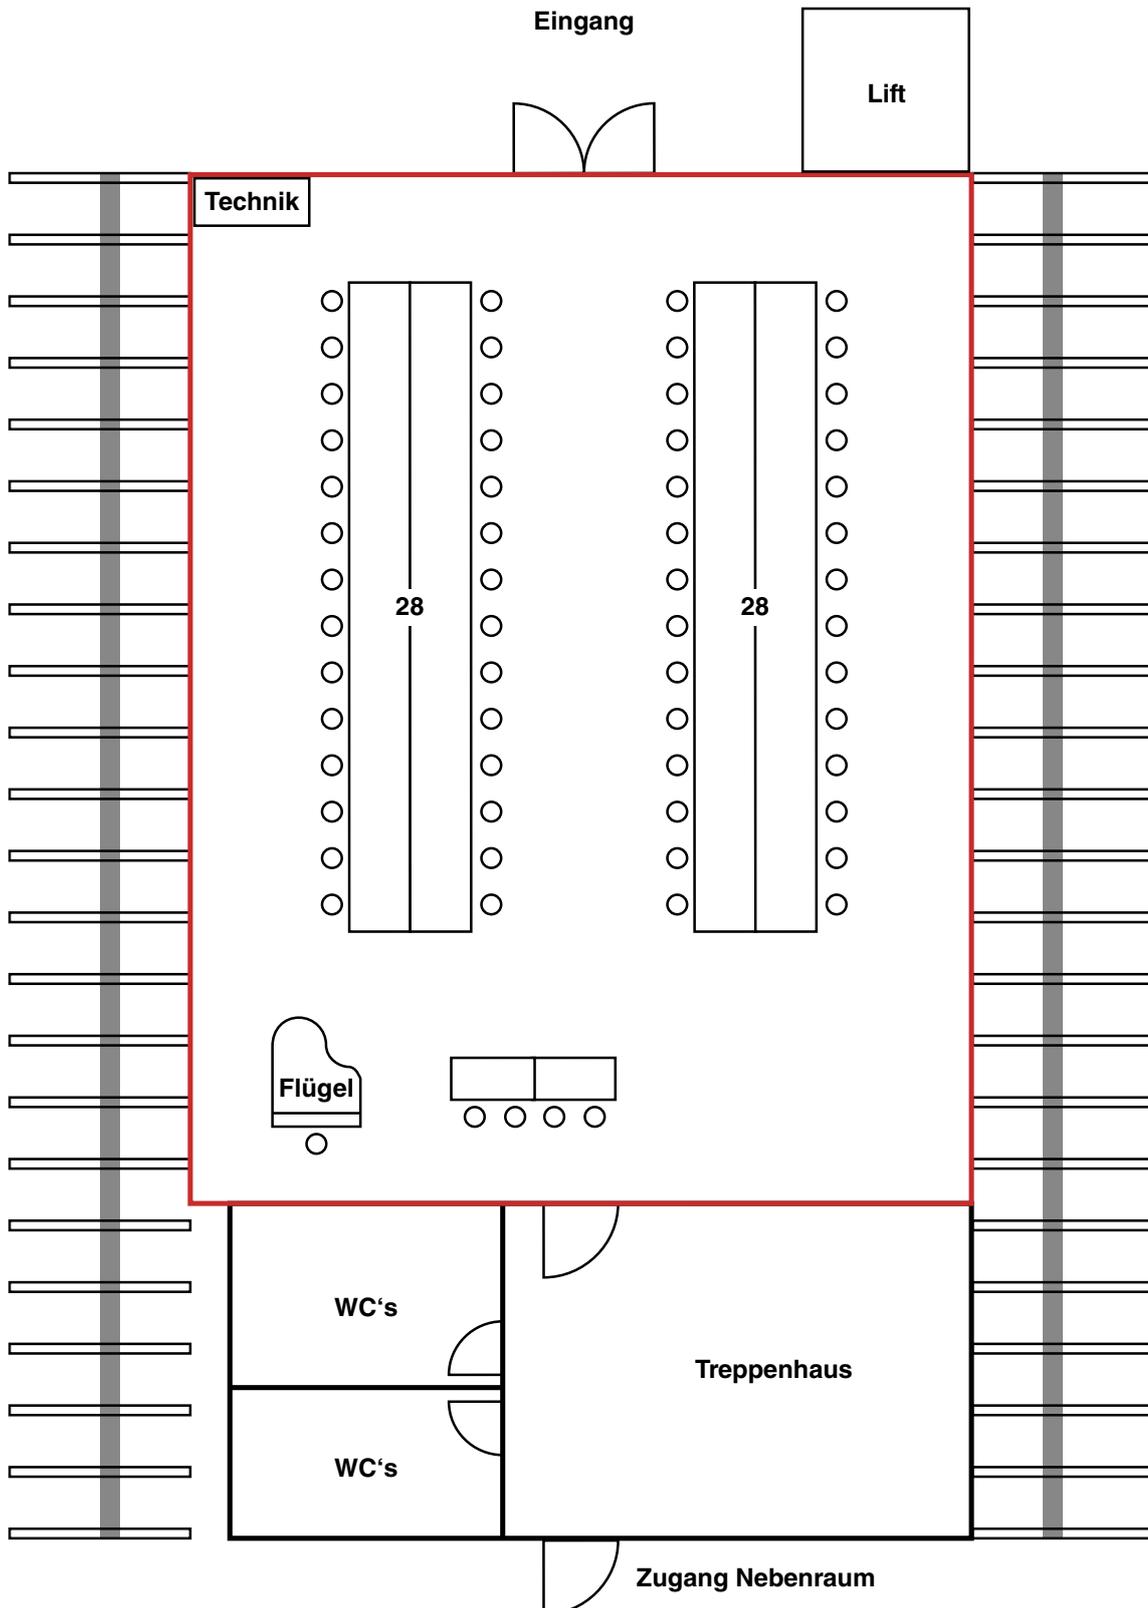

## Bestuhlungsmöglichkeiten




Raum: Saal im Altbau – 2.OG (166m<sup>2</sup>) – Variante 2

Ort: Obere Mühle, Dübendorf

Kapazität: max. 86 Personen

Möbiliar auf Anfrage:

Technik

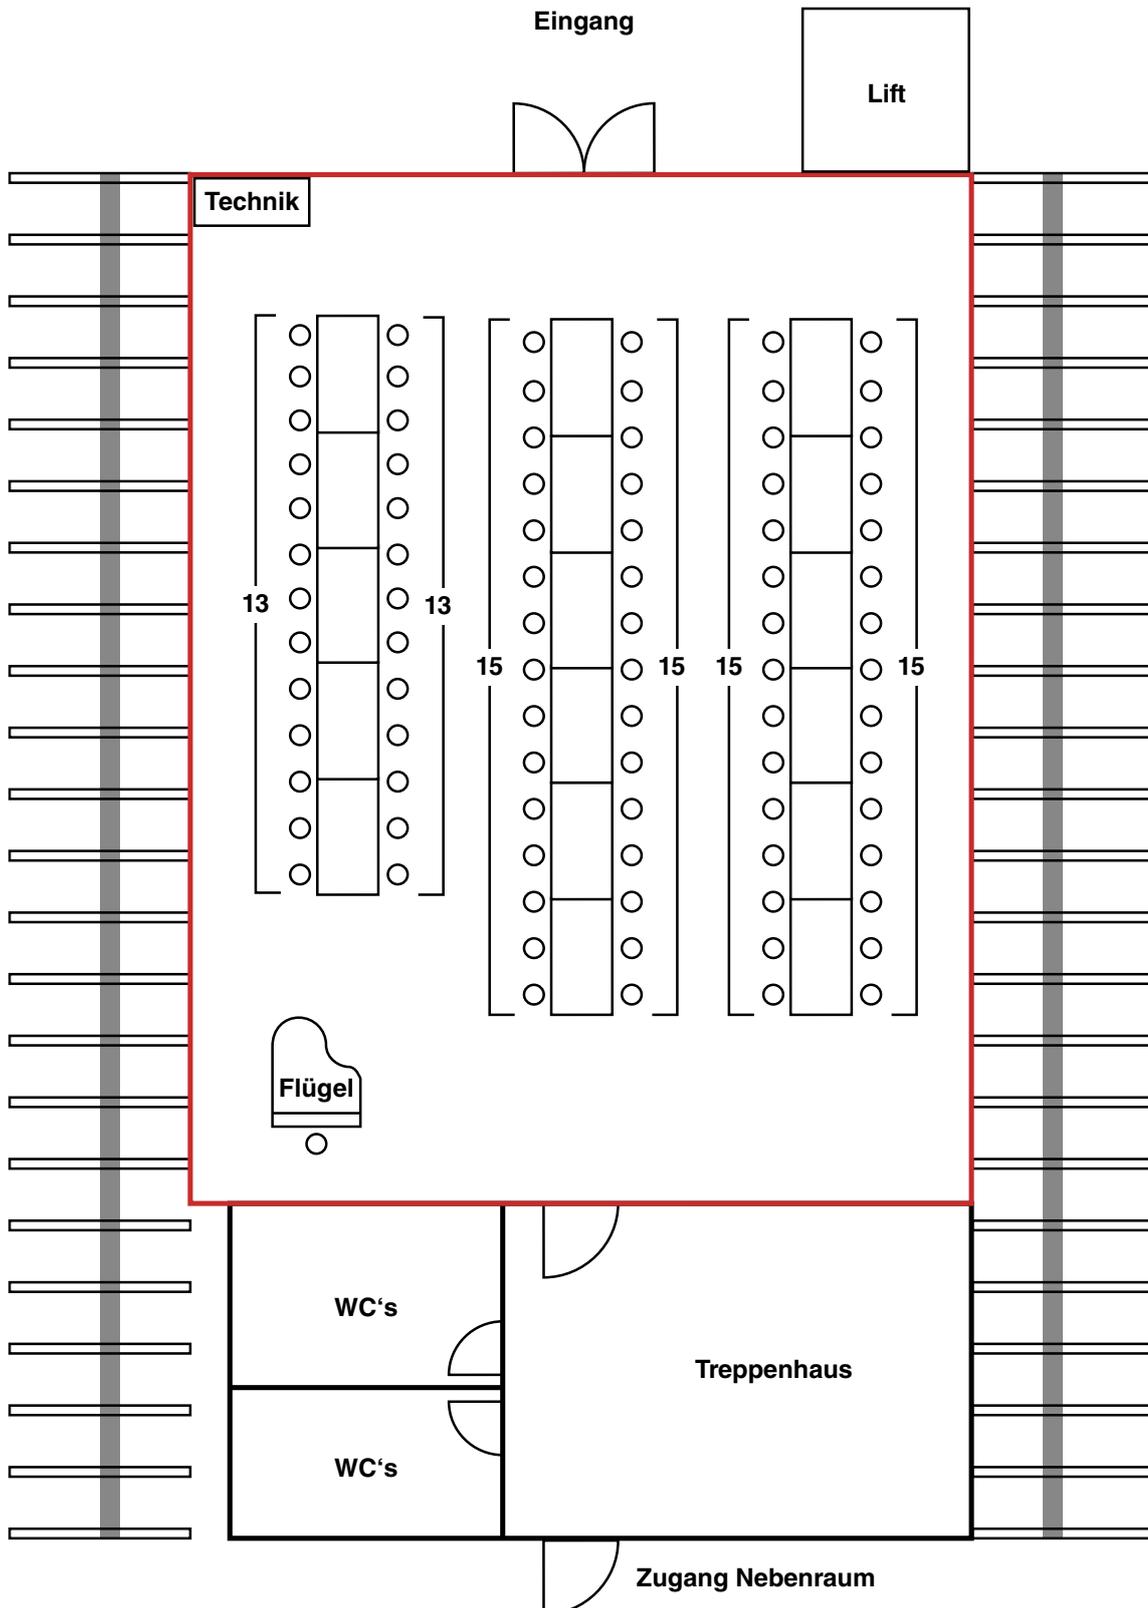

## Bestuhlungsmöglichkeiten




Raum: Saal im Altbau – 2.OG (166m<sup>2</sup>) – Variante 3

Ort: Obere Mühle, Dübendorf

Kapazität: max. 82 Personen

Möbiliar auf Anfrage:

Technik

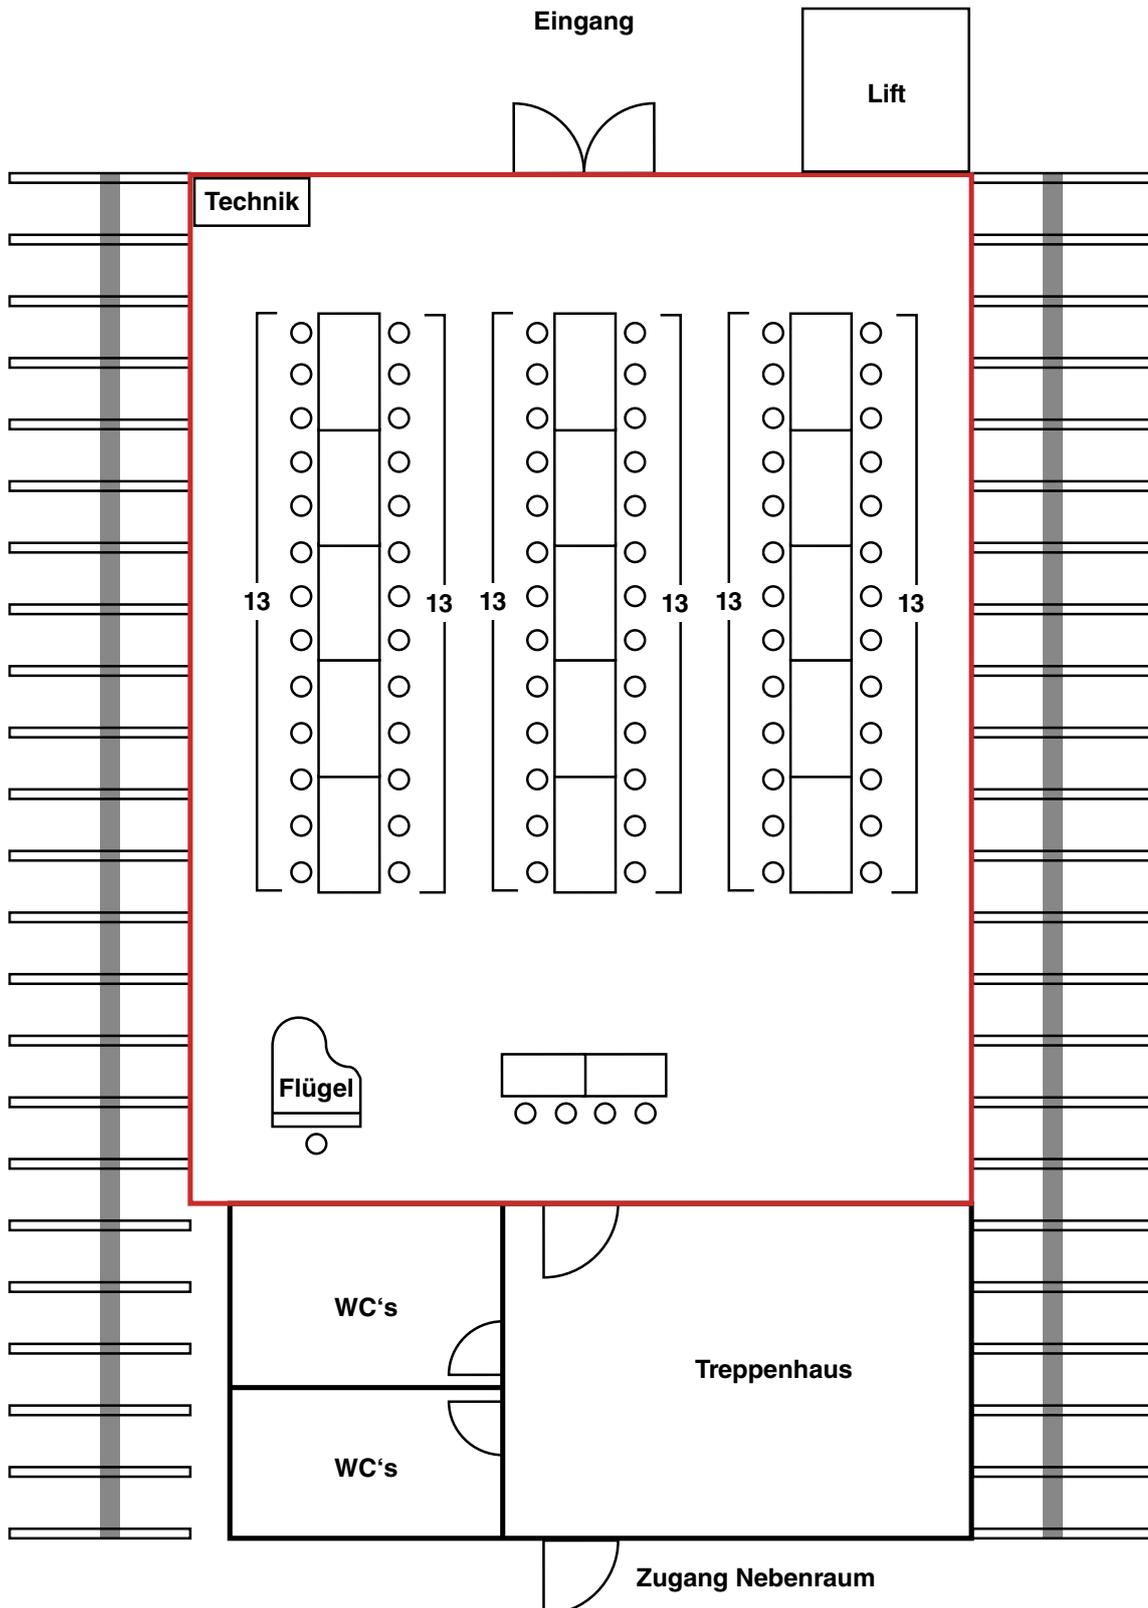

## Bestuhlungsmöglichkeiten




Raum: Saal im Altbau – 2.OG (166m<sup>2</sup>) – Variante 4

Ort: Obere Mühle, Dübendorf

Kapazität: max. 56 Personen

Mobiliar auf Anfrage:

Technik

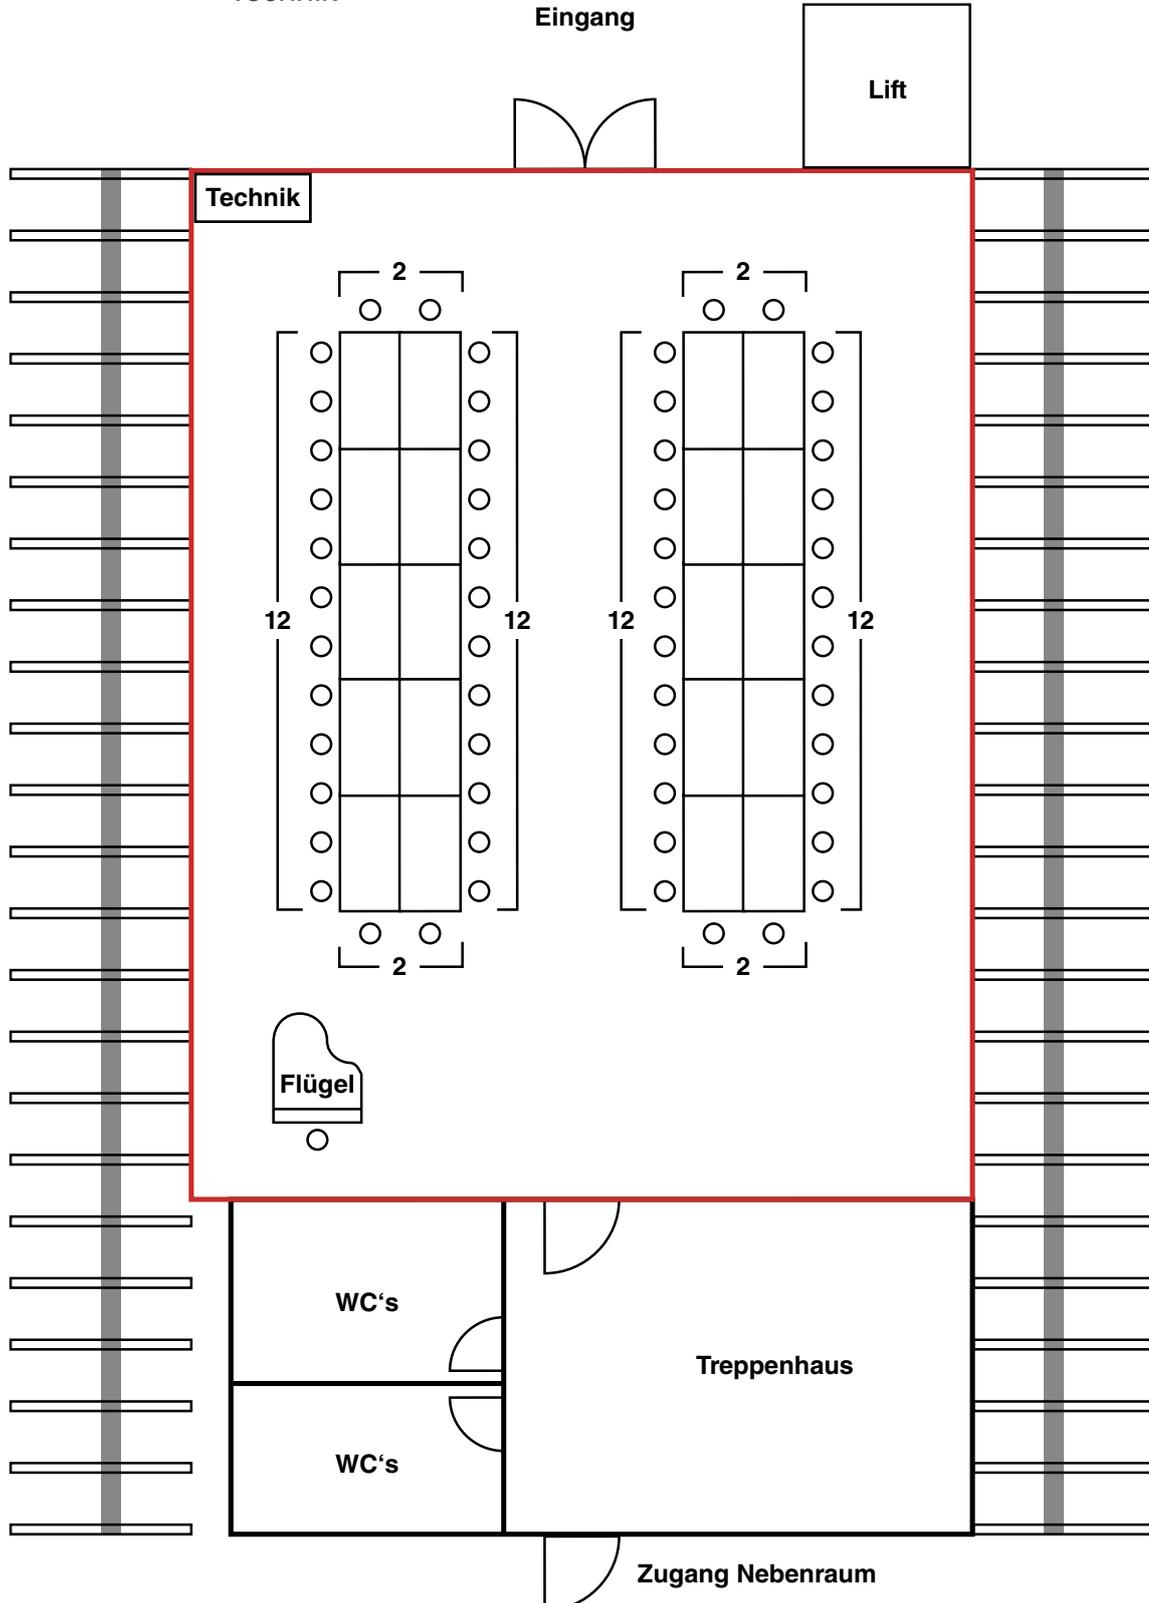

## Bestuhlungsmöglichkeiten




Raum: Saal im Altbau – 2.OG (166m<sup>2</sup>) – Variante 5

Ort: Obere Mühle, Dübendorf

Kapazität: max. 48 Personen

Möbiliar auf Anfrage:

Technik

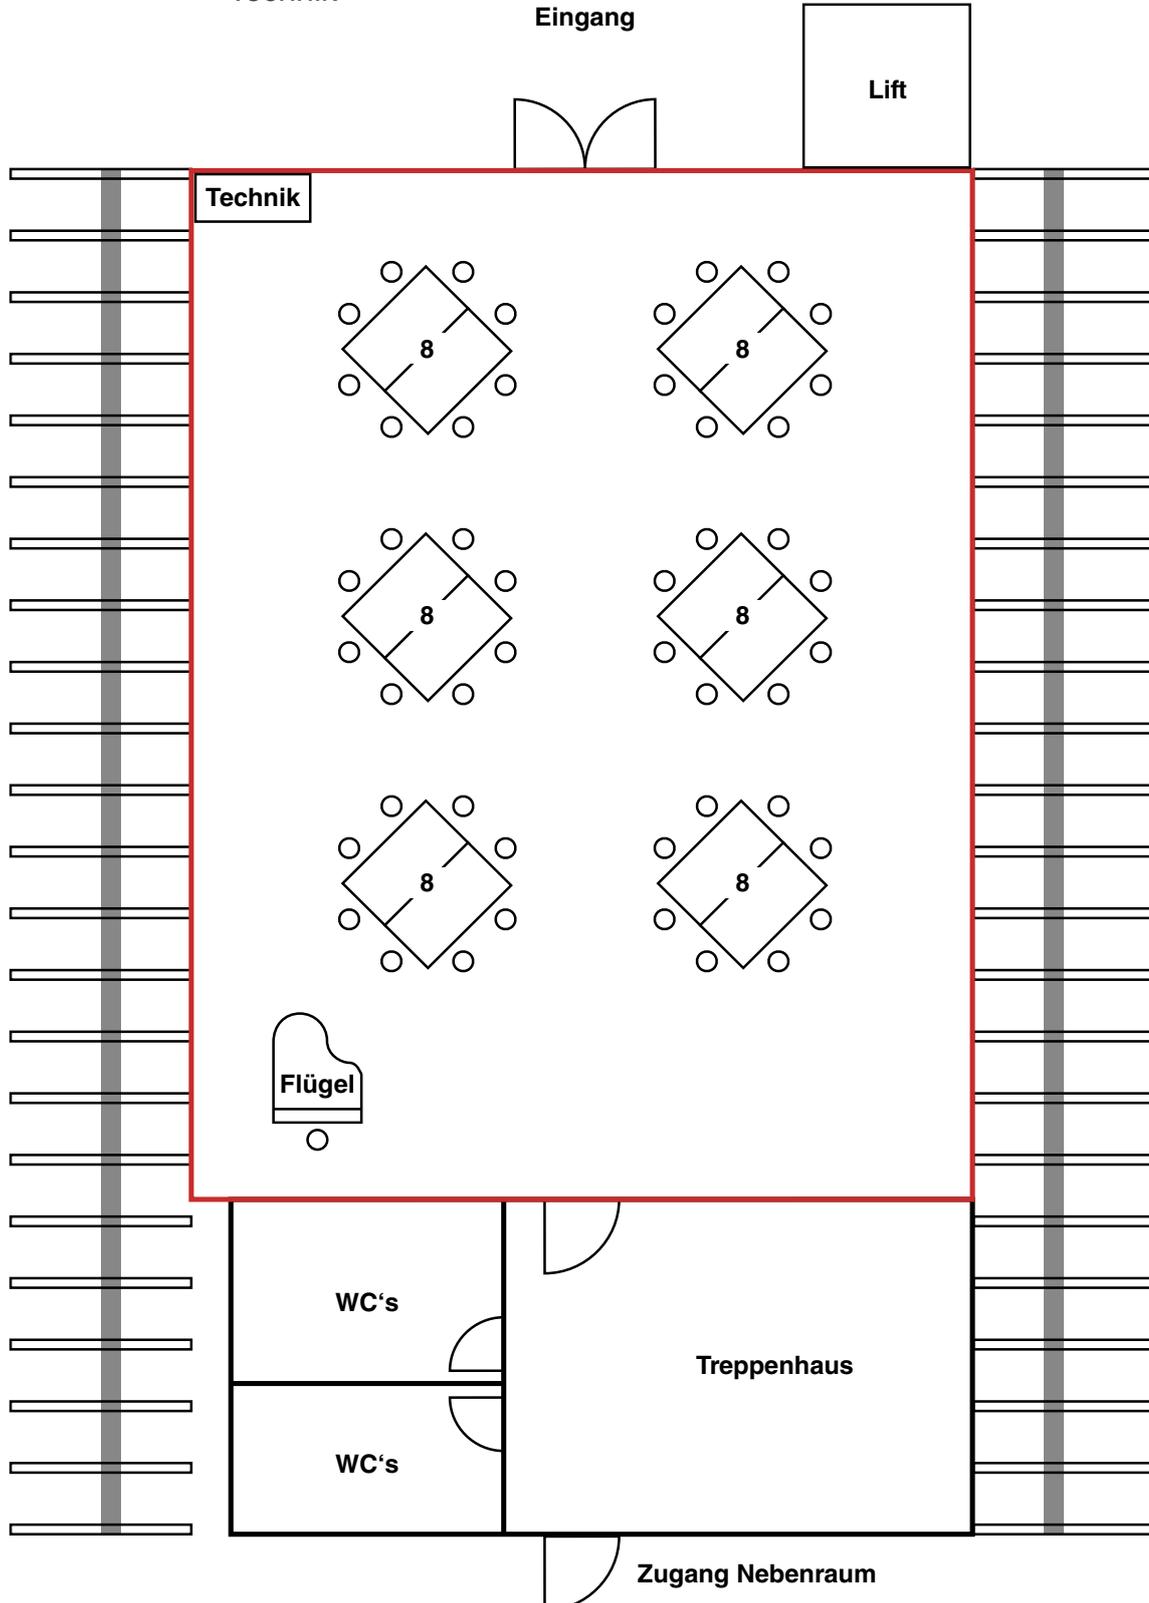

## Bestuhlungsmöglichkeiten




Raum: Saal im Altbau – 2.OG (166m<sup>2</sup>) – Variante 6

Ort: Obere Mühle, Dübendorf

Kapazität: max. 42 Personen + Referent

Mobiliar auf Anfrage:

Technik

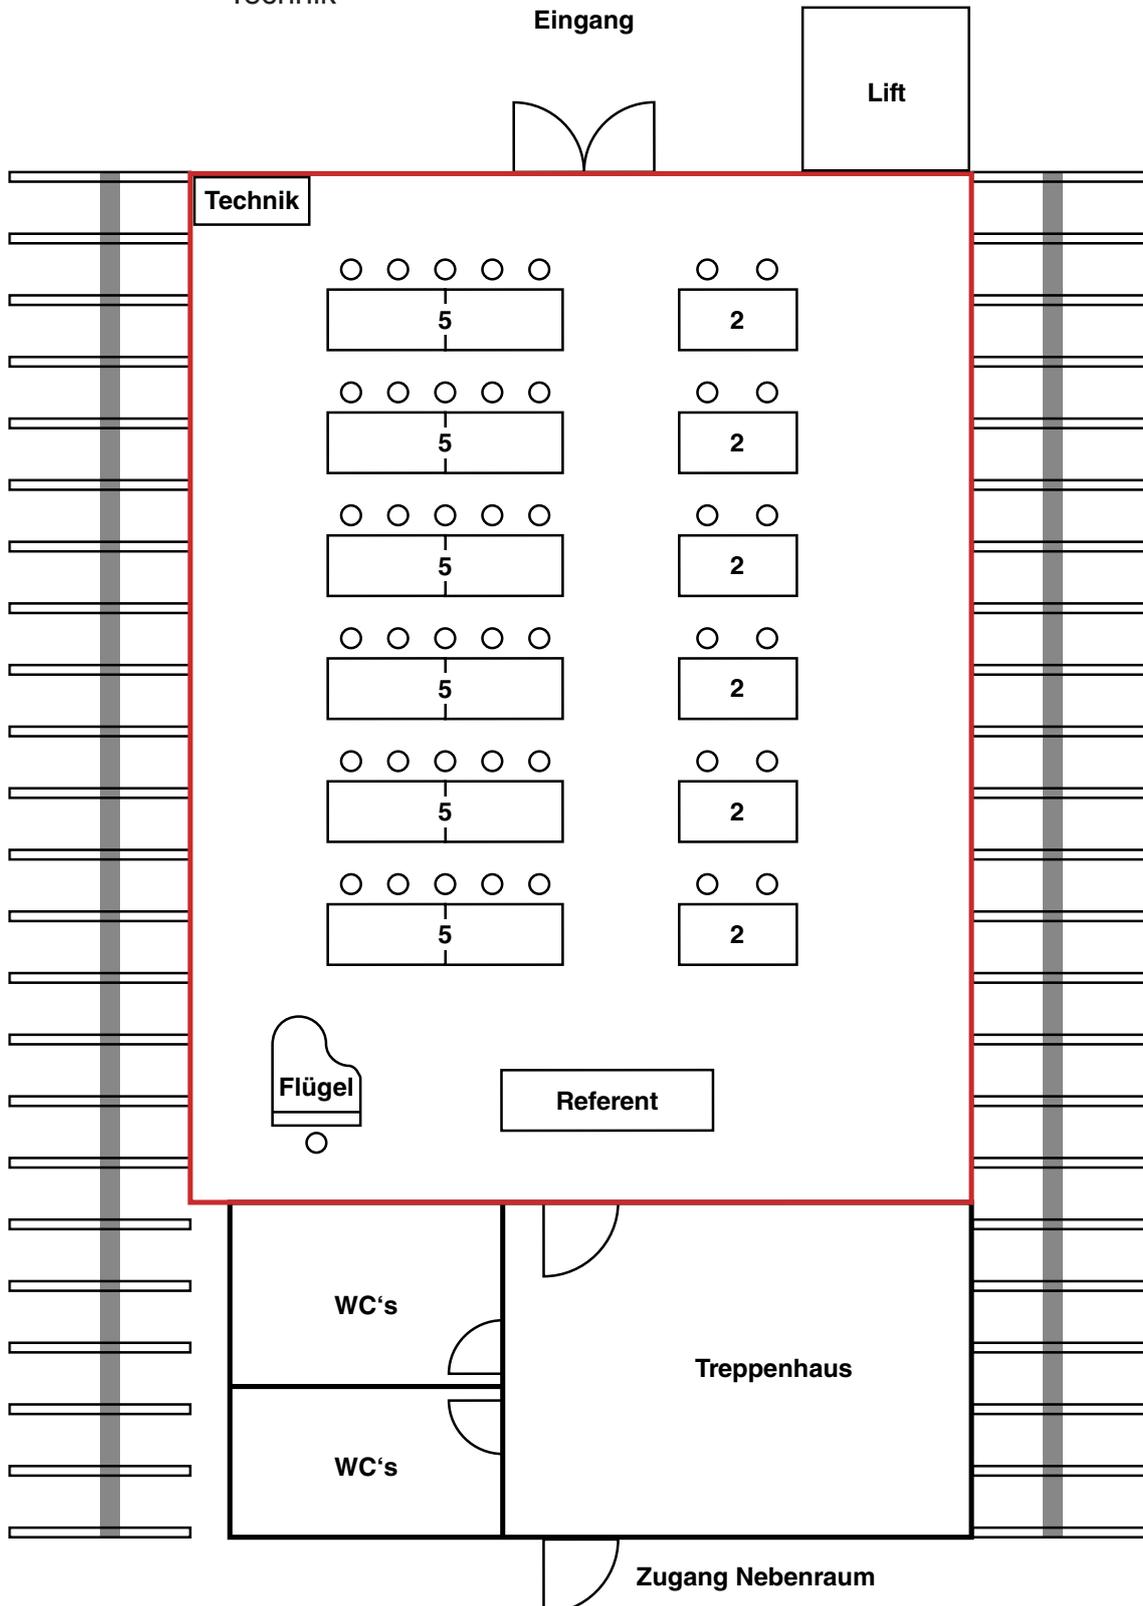

## Bestuhlungsmöglichkeiten



Raum: Saal im Altbau – 2.OG (166m<sup>2</sup>) – Variante 7

Ort: Obere Mühle, Dübendorf

Kapazität: 90 Personen

Möbiliar auf Anfrage:

Technik

13 Stehtische

Eingang

Lift

Technik

Flügel

WC's

Treppenhaus

WC's

Zugang Nebenraum